

FRAGMENT RZUTU KONDYGNACJI

ADRES: Jedlina-Zdrój ul. Noworudzka nr 9 m. 9

Opis budynku:

Budynek mieszkalny wielolokalowy
czterokondygnacyjny, podpiwniczony
w zabudowie wolnostojącej


Położenie lokalu w budynku : III PIĘTRO

Lokal mieszkalny nr 9 :

wykaz pomieszczeń lokalu

1.	Izba mieszkalna	22,33 m ²
2.	Pom. gospodarcze	6,01 m ²
RAZEM		28,34 m ²

Wzr na kopiarzu do wspólnego użytku

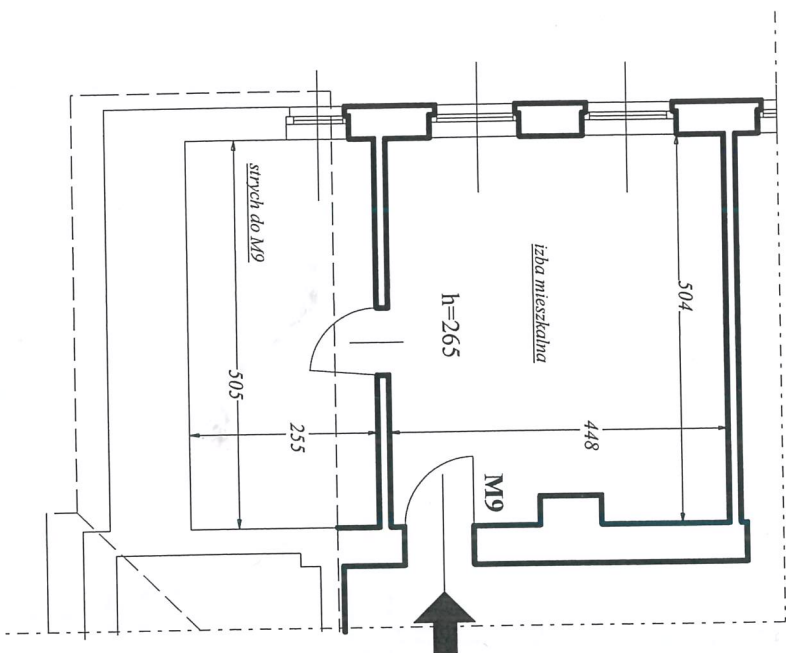


lokal mieszkalny nr 9

Załącznik do zgłoszenia nr 78/2013

Z up. STAROSTY
Bogusław Furzyński
Naczelnik Wydziału Administracji
Architektoniczno-Budowlanej
ul. Piłsudskiego 15
54-600 Zdrój

Wposażenie lokalu :
instalacja wodna, kanalizacyjna, elektryczna, gazowa
ogrzewanie piecowe, wentylacja grawitacyjna
Oświadczam, że lokal spełnia wymogi art. 2 ust. 2
ustawy o własności lokali z dnia 24.06.1994r
(tekst jednolity Dz.U. 2000r Nr 80 poz. 903, z późn.
zmianami Dz.U. z 2004r Nr 141 poz. 1492)

Opracował:
mgr inż. **Jolanta Szwed-Sokolowska**
mgr inż. **Jolanta Szwed-Sokolowska**
mgr inż. **Jolanta Szwed-Sokolowska**
mgr bud. Nr 186/86/Op
§ 5 ust. 1 § 6 ust. 1 § 8 ust. 1 pkt 2

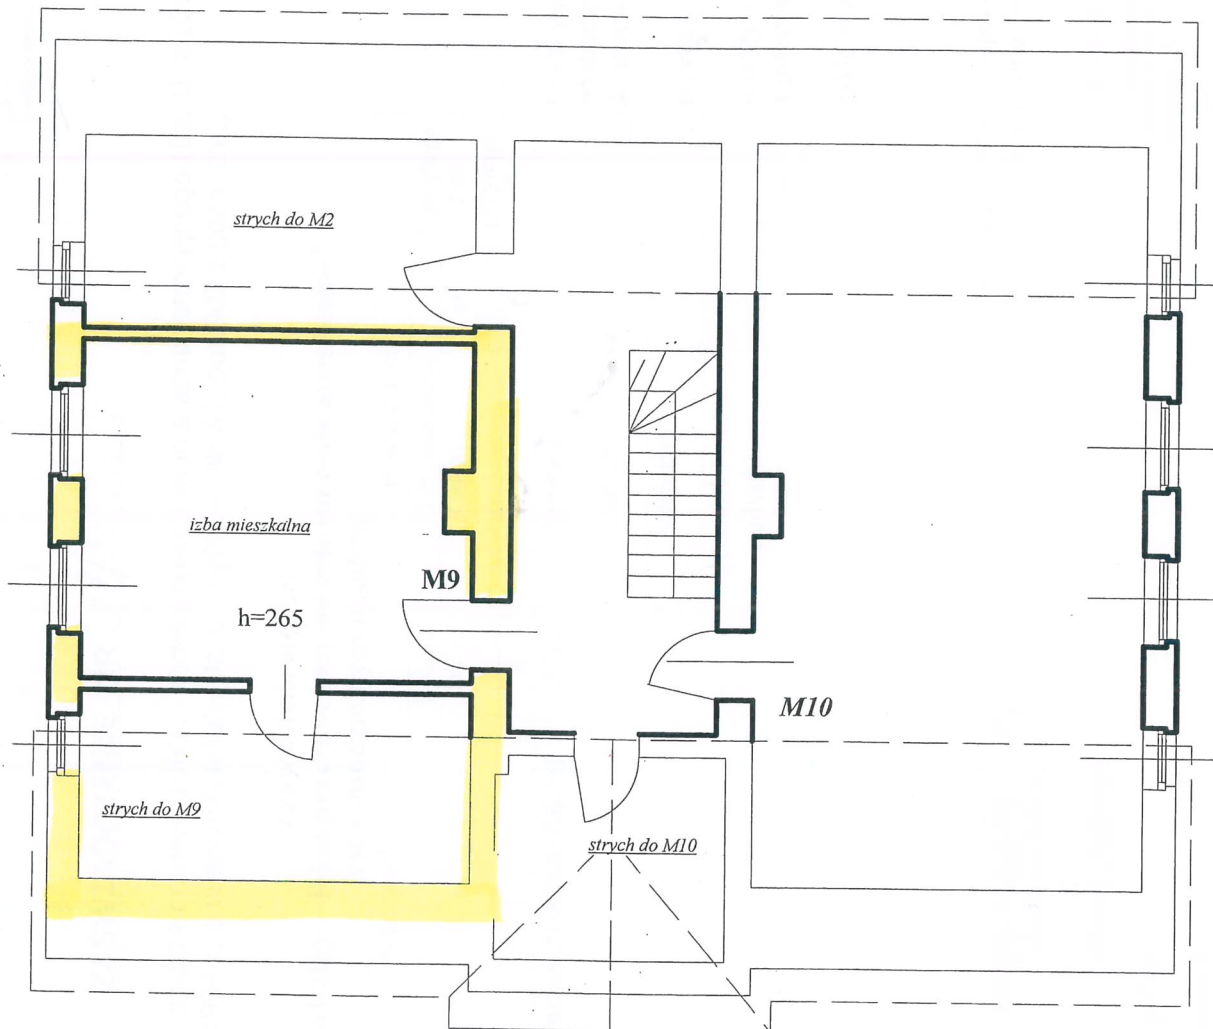

Załącznik do zaświadczenia nr 78/2013

Z up. STAROSTY

Bogusław Buczyński
Naczelnik Wydziału Administracji
Architektoniczno-Budowlanej
i Ochrony Środowiska

SZKIC III PIĘTRA BUD. MIESZKALNEGO		
ADRES :	Jedlina-Zdrój ul. Noworudzka nr 9	
OPRACOWAŁ:	mgr inż. Jolanta Szwed-Sokolowska opr. bud. Nr 169/2013 §5 ust. 1 §9 ust 1 i 2 §13 ust. 1 pkt 2	skala : 1 : 100