


**RZUT KONDYGNACYJNY I PIĘTRA BUDYNKU POŁOŻONEGO
W JEDLINIE ZDROJU PRZY ULICY MONIUSZKI NR 8
Z ZAZNACZONYM SAMODZIELNYM LOKALEM MIESZKALNYM NR 5**

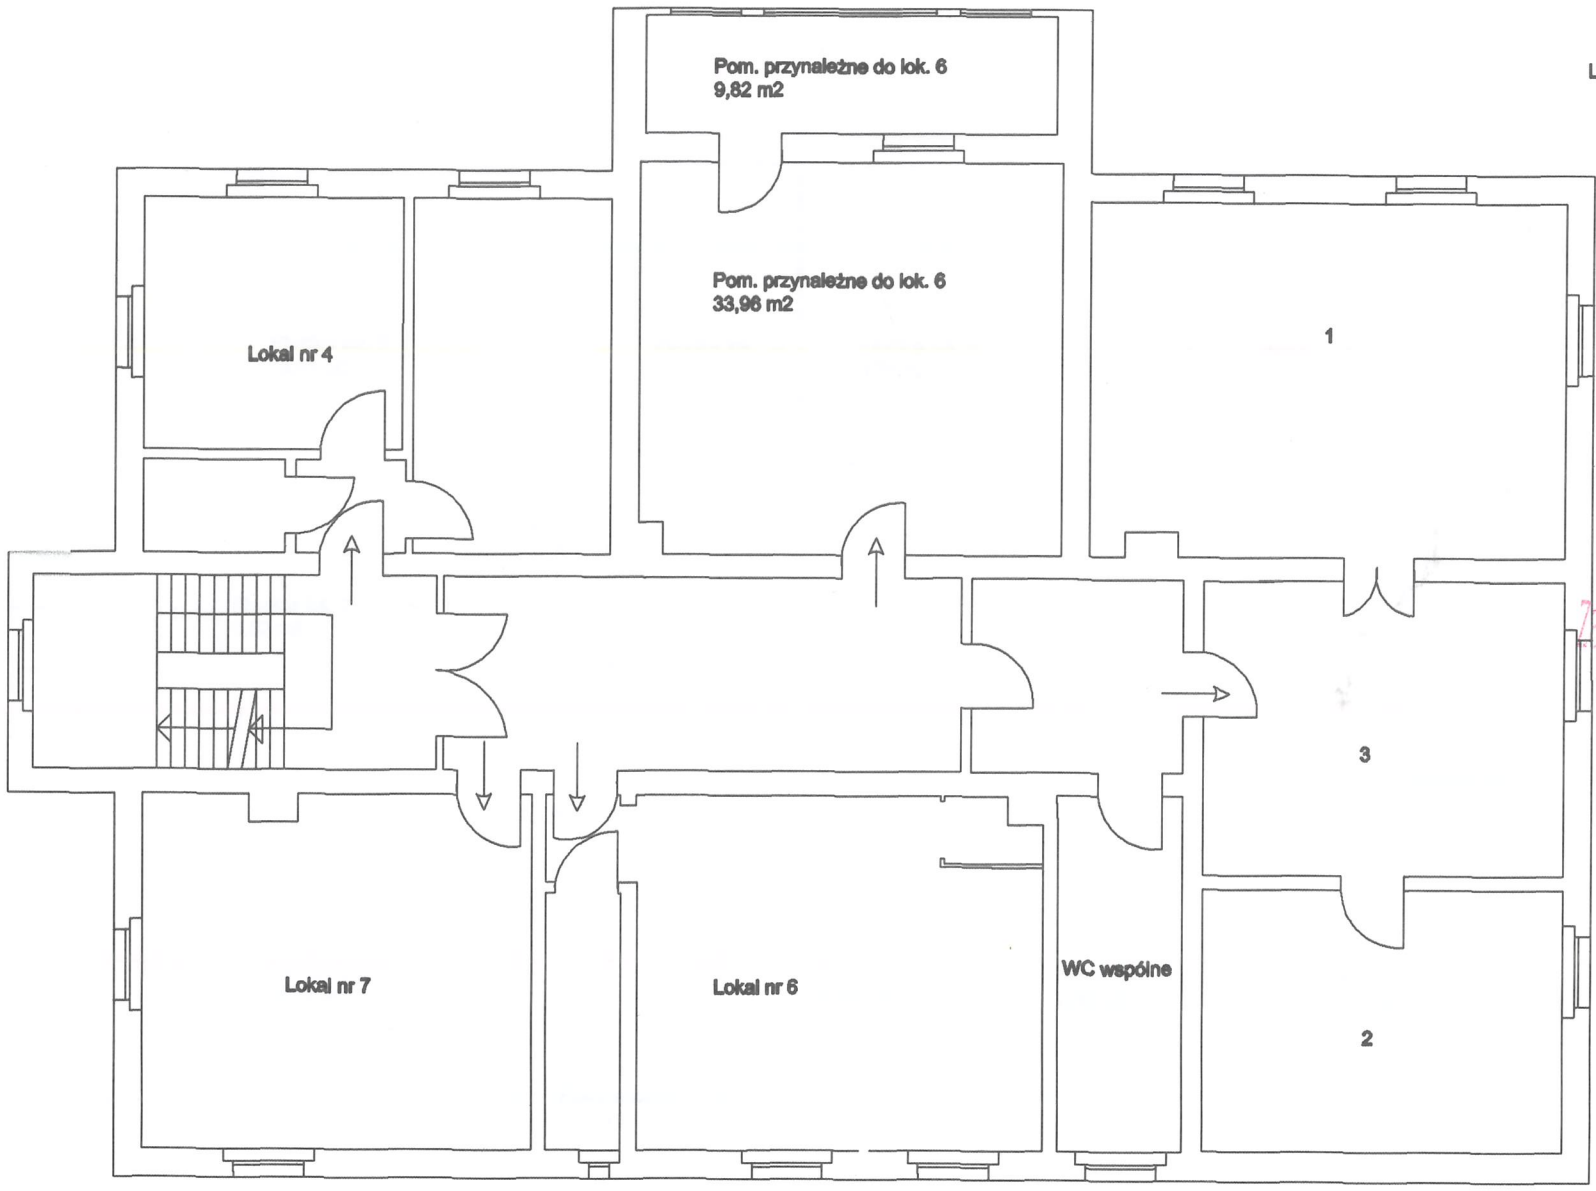

Lokal położony na I piętrze składa się z:	
1. Pokój o powierzchni	34,60 m ²
2. Pokój o powierzchni	20,21 m ²
3. Kuchnia o powierzchni	21,39 m ²
razem	76,20 m ²

Do lokalu przynależy piwnica o pow. 15,49 m²
Lokal korzysta z WC ogólnodostępnego na korytarzu.
LOKAL WYPOSAŻONY JEST W INSTALACJE :
ELEKTRYCZNA, WOD.-KAN.,
OGRZEWANIE INDYWIDUALNE.
STAN TECHNICZNY ZADOWALAJĄCY
Lokal wydzielony jest trwałymi ścianami
i w rozumieniu ustawy o własności lokali
z dnia 22 czerwca 1994 r. (Dz.U.nr 80,poz. 903
z 2000 r.) stanowi samodzielny lokal mieszkalny.


Załącznik do zaświadczenia nr 1125/04

Z OP. STAROSTY
Grzegorz Grudziński
Grzegorz Grudziński
Naczelnik Wydziału Administracji
Architektoniczno-Budowlanej

OPRAWNIONY PROJEKTANT
KONSTRUKCJI BUDOWLANYCH
inż. Anna Bożeniec-Jeżowska
58-316 Wałbrzych, ul. Grodzka 9/5
UPR. NR AU-F-2/3179
AUN Xi-t/3/10/89

Szczawno Zdrój, dnia 26 sierpnia 2004 r.

RZUT KONDYGNACYJNY PIWNIC BUDYNKU POŁOŻONEGO
W JEDLINIE ZDROJU PRZY ULICY MONIUSZKI NR 8
Z ZAZNACZONYM POMIESZCZENIEM PRZYNALEŻNYM DO LOKALU NR 5

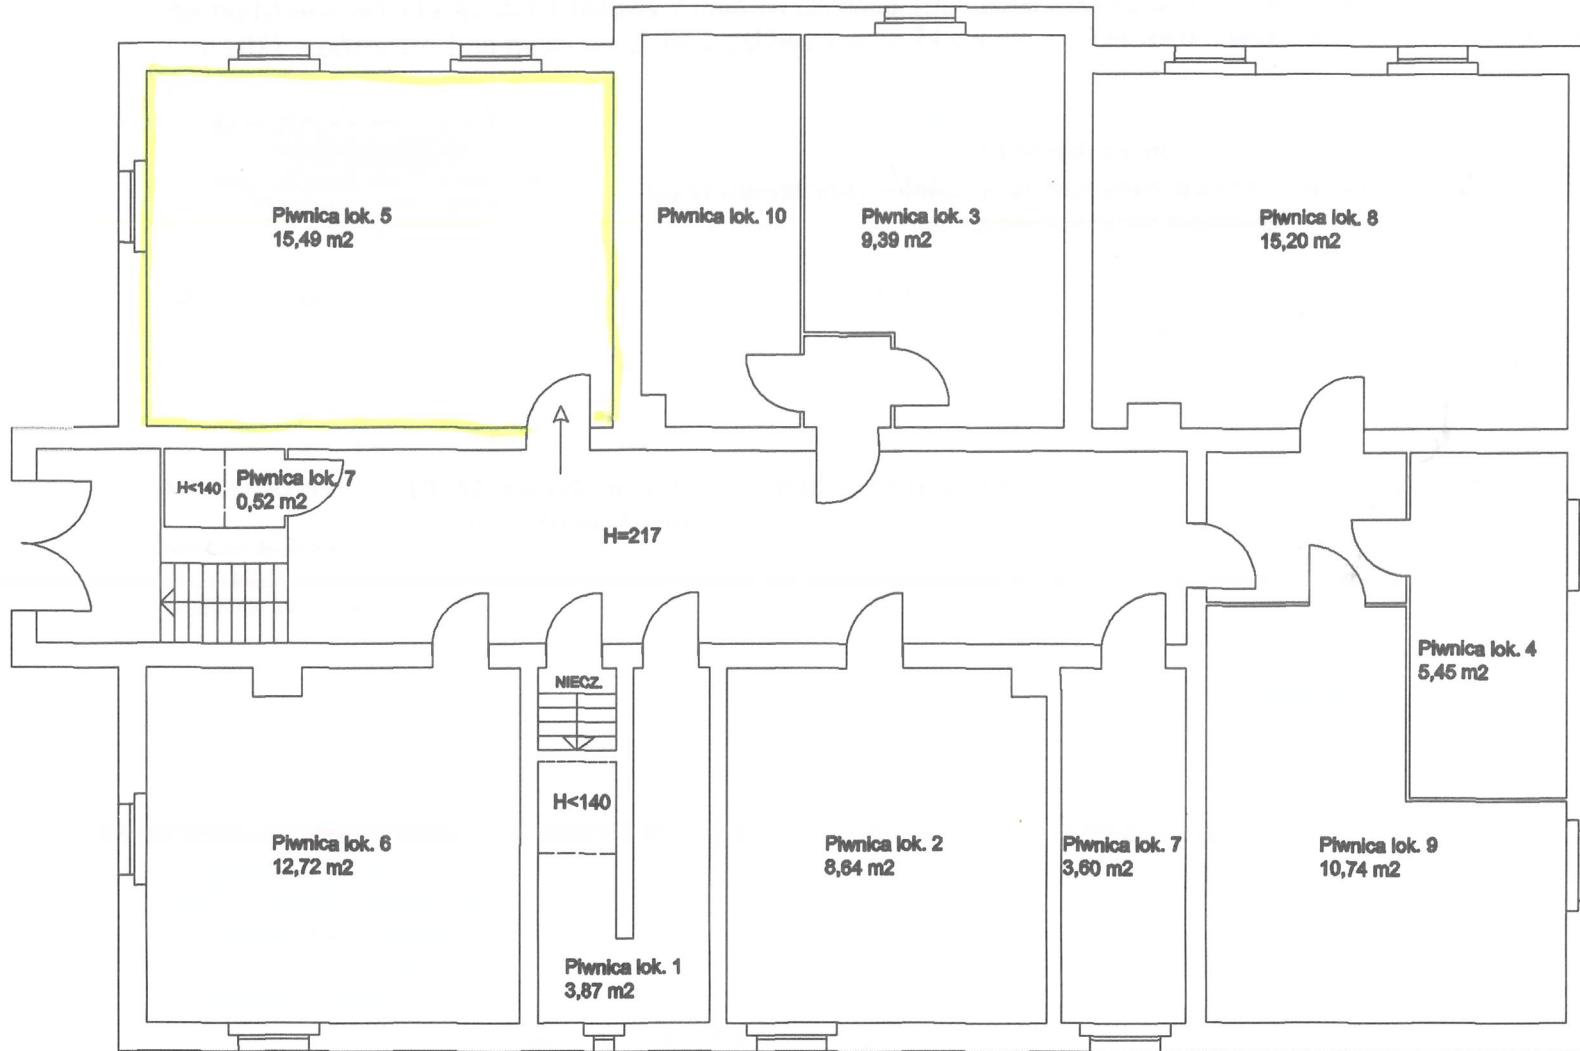

Załącznik do zaświadczenia nr. 1125/104

Z UP. STAROSTY
Grzegorz Grudziński
Naczelnik Wydziału Administracji
Architektoniczno-Budowlanej

OPRAWNIONY PROJEKTANT
KONSTRUKCJI BUDOWLANYCH
inż. Anna Bożeniec-Jankowska
58-316 Wałbrzych, ul. Główna 13/5
UPR. NR. AU-F-244/179
AUN XI-1/3/10/89

Szczawno Zdrój, dnia 26 sierpnia 2004 r.