


Załącznik do zaświadczenia nr 42/2017
Z OP. STAROSTY

Bogusław Buczyński
Naczelnik Wydziału Administracji
Architektoniczno-Budowlanej
i Gospodarki Nieruchomościami

RZUT PODDASZA
SZKIC LOKALU MIESZKALNEGO NR 10
W BUDYNKU PRZY UL. CMENTARNEJ NR 4
W JEDLINIE - ZDROJU

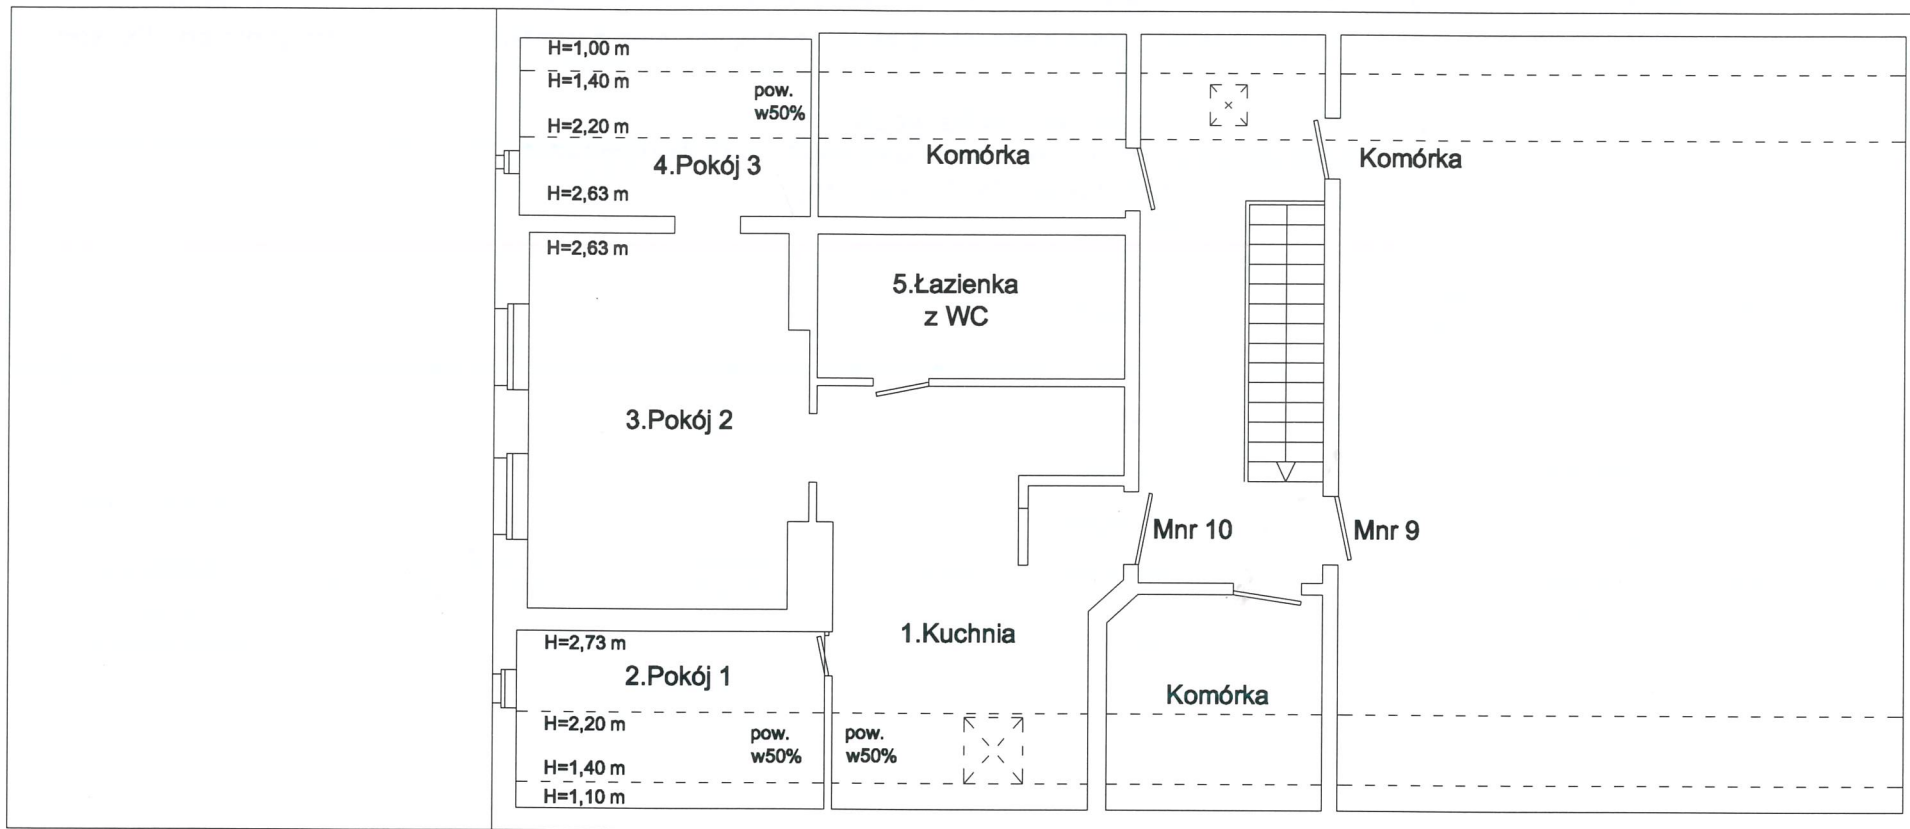

OPIS LOKALU
LOKAL MIESZKALNY POŁOŻONY NA PODDASZU ,
SKŁADA SIĘ Z :

1. KUCHNIA	16,50 m ²
2. POKÓJ 1	6,27 m ²
3. POKÓJ 2	17,78 m ²
4. POKÓJ 3	5,70 m ²
5. ŁAZIENKA Z WC	7,65 m ²

POW. UŻYTKOWA LOKALU WYNOŚI 53,90 m²

Sprzedaż lokali w budynku rozpoczęto
przed 1995 r. bez pom. przynależnych .

LOKAL WYPOSAŻONY JEST W INSTALACJE :
ELEKTRYCZNĄ , WOD.-KAN. , GAZOWĄ .
OGRZEWANIE - INDYWIDUALNE . MEDIA ODŁĄCZONE .

LOKAL JEST WYDZIELONY TRWAŁYMI ŚCIANAMI
I W ROZUMIENIU USTAWY O WŁASNOŚCI LOKALI
Z DNIA 24 CZERWCA 1994 r.(t.j. Dz.U z 2015 r. poz. 1892)
STANOWI SAMODZIELNY LOKAL MIESZKALNY.

mgr inż. ANNA FICNER
2/pr. z § 5 ust. 1 i § 6 ust. 1 i 3
§ 7. i § 13 ust. 1 pkt 2
Dz. U. Nr 8 poz. 46
Nr inż. IT&N VI 119/19/10C

WAŁBRZYCH 01.03.2017

