


SŁUGI GEODEZYJNO - KARTOGRAFICZNE  
**Aleksander Ochocki**  
58-303 Wałbrzych, ul. Podmiejska 21  
tel. (0-74) 84-97-108, kom. 0800 473 086  
IP 886-103-24-54 Regon: 89028514

Województwo: dolnośląskie  
Powiat: wałbrzyski  
Jednostka ewidencyjna: 022102\_1, Jedlina-Zdrój  
Obręb: 0004, Jedlina-Zdrój

**KOPIA MAPY EWIDENCYJNEJ**  
**SKALA 1:1000**

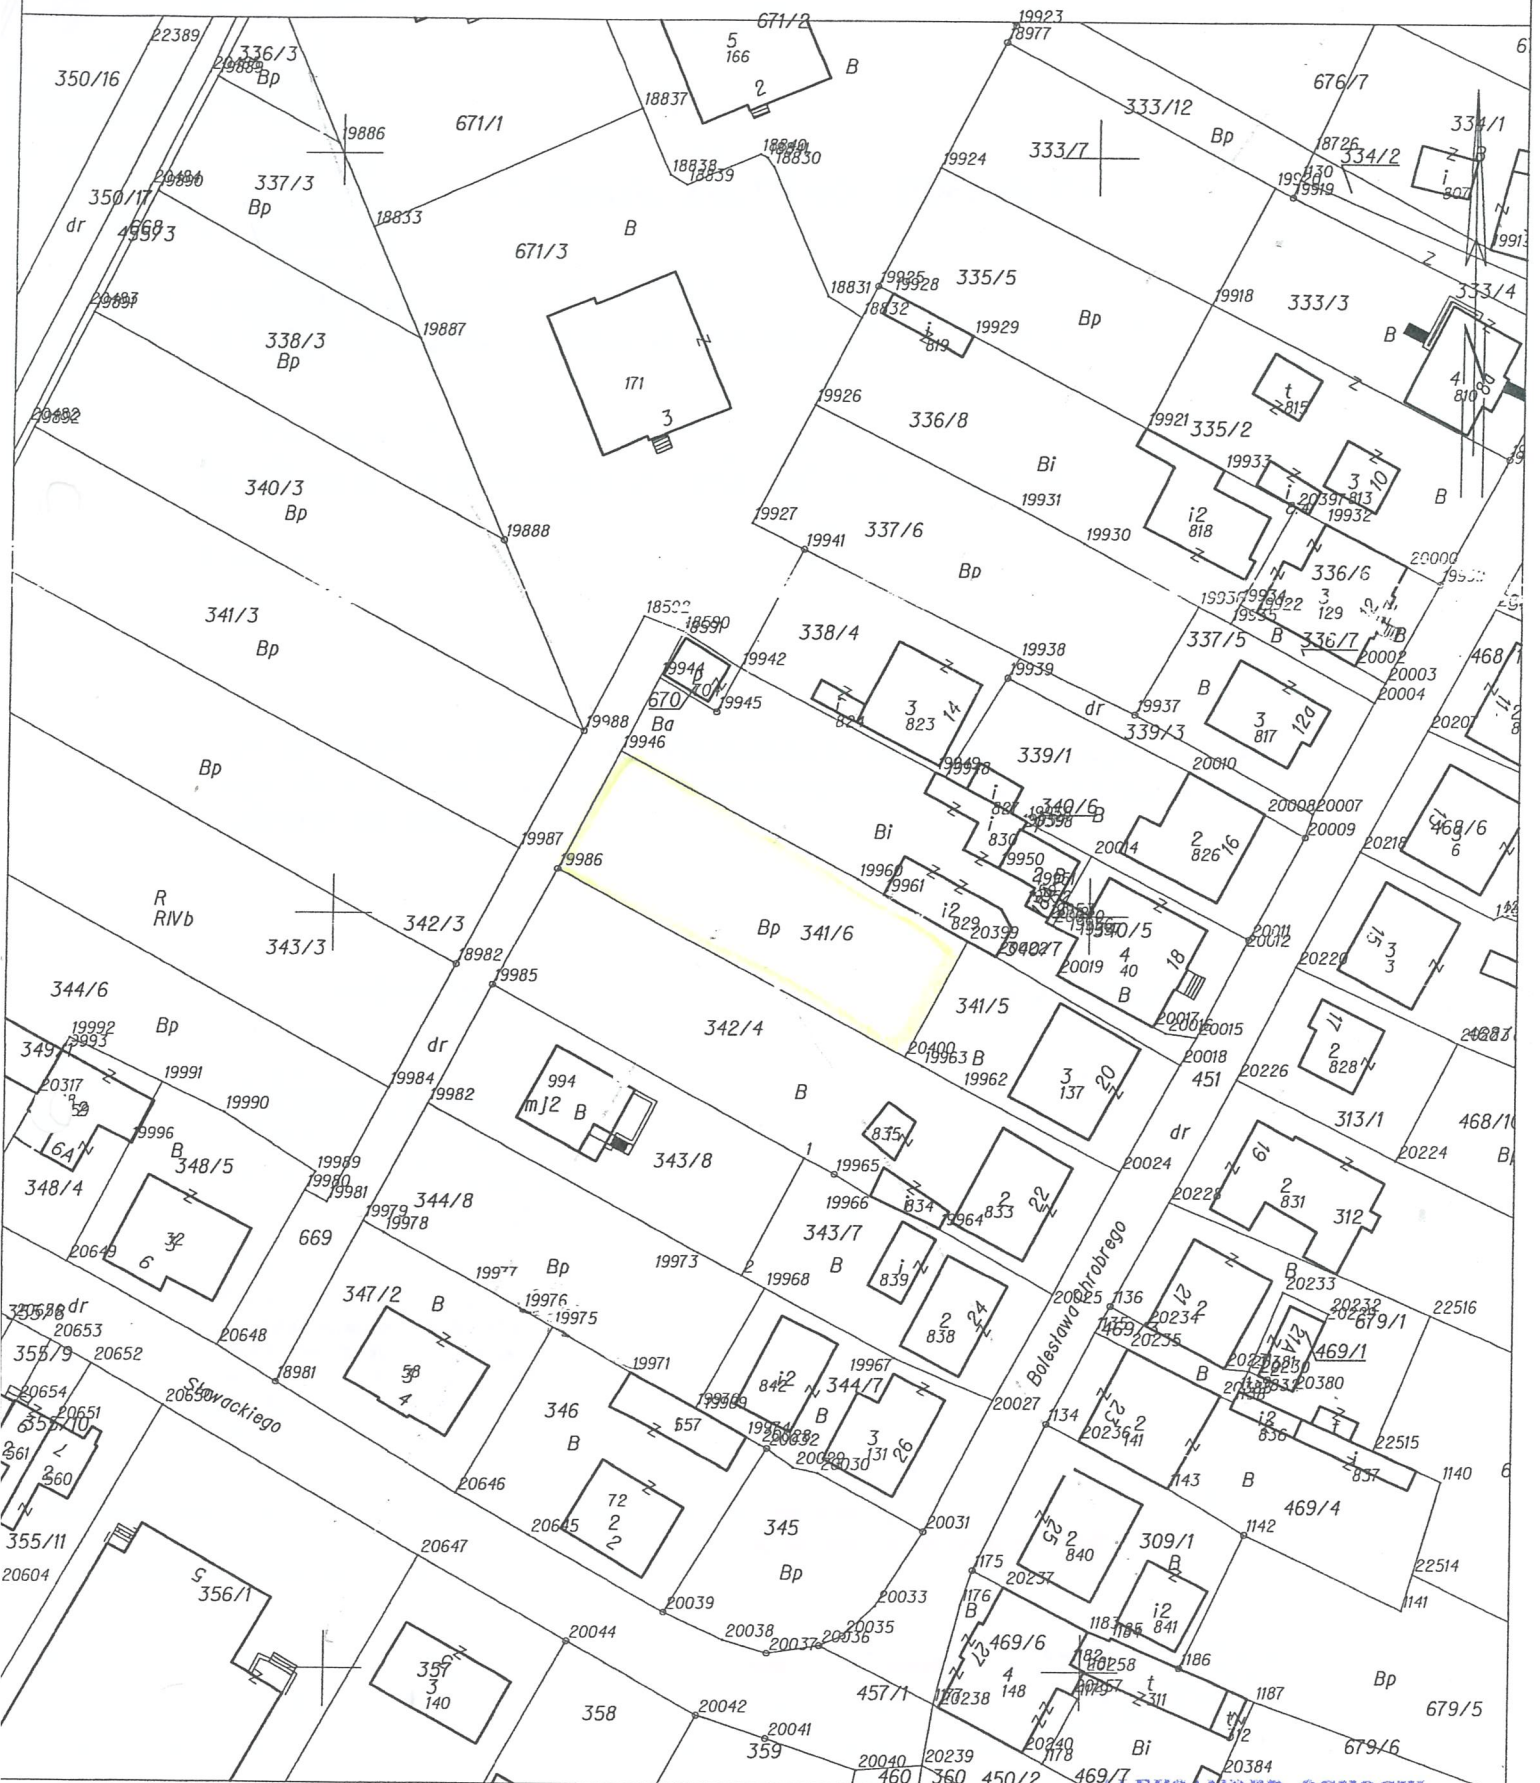

Wałbrzych dn. 2016-08-02

08 2016

**ALEKSANDER OCHOCKI**  
58-303 Wałbrzych, ul. Spadzista 9 m 3  
**GEODETA UPRAWNIONY**  
Uprawnienie Nr 13973 z dn. 29.10.1994  
wydane przez Głównego Geodetę Kraju  
z up. Ministra Gosp. Przem. i Budownictwa