UGI GEODEZYJNO - KARTOGRAFICZNE
Aleksander Ochocki
-303 Wałbrzych, ul. Podmiejska 21
(0-74) 84-97-103, kom. 0600 473 086
? 886-103-34-54 Regon 890269474

147

149

Gmina : Jedlina Zdrój
Obręb : Jedlinka
Działka : 224/11

ZAŁĄCZNIK MAPOWY SKALA 1 : 500 DO CELÓW USTANOWIENIA SŁUŻEBNOŚCI PRZECHODU I PRZEJAZDU DO NIERUCHOMOŚCI
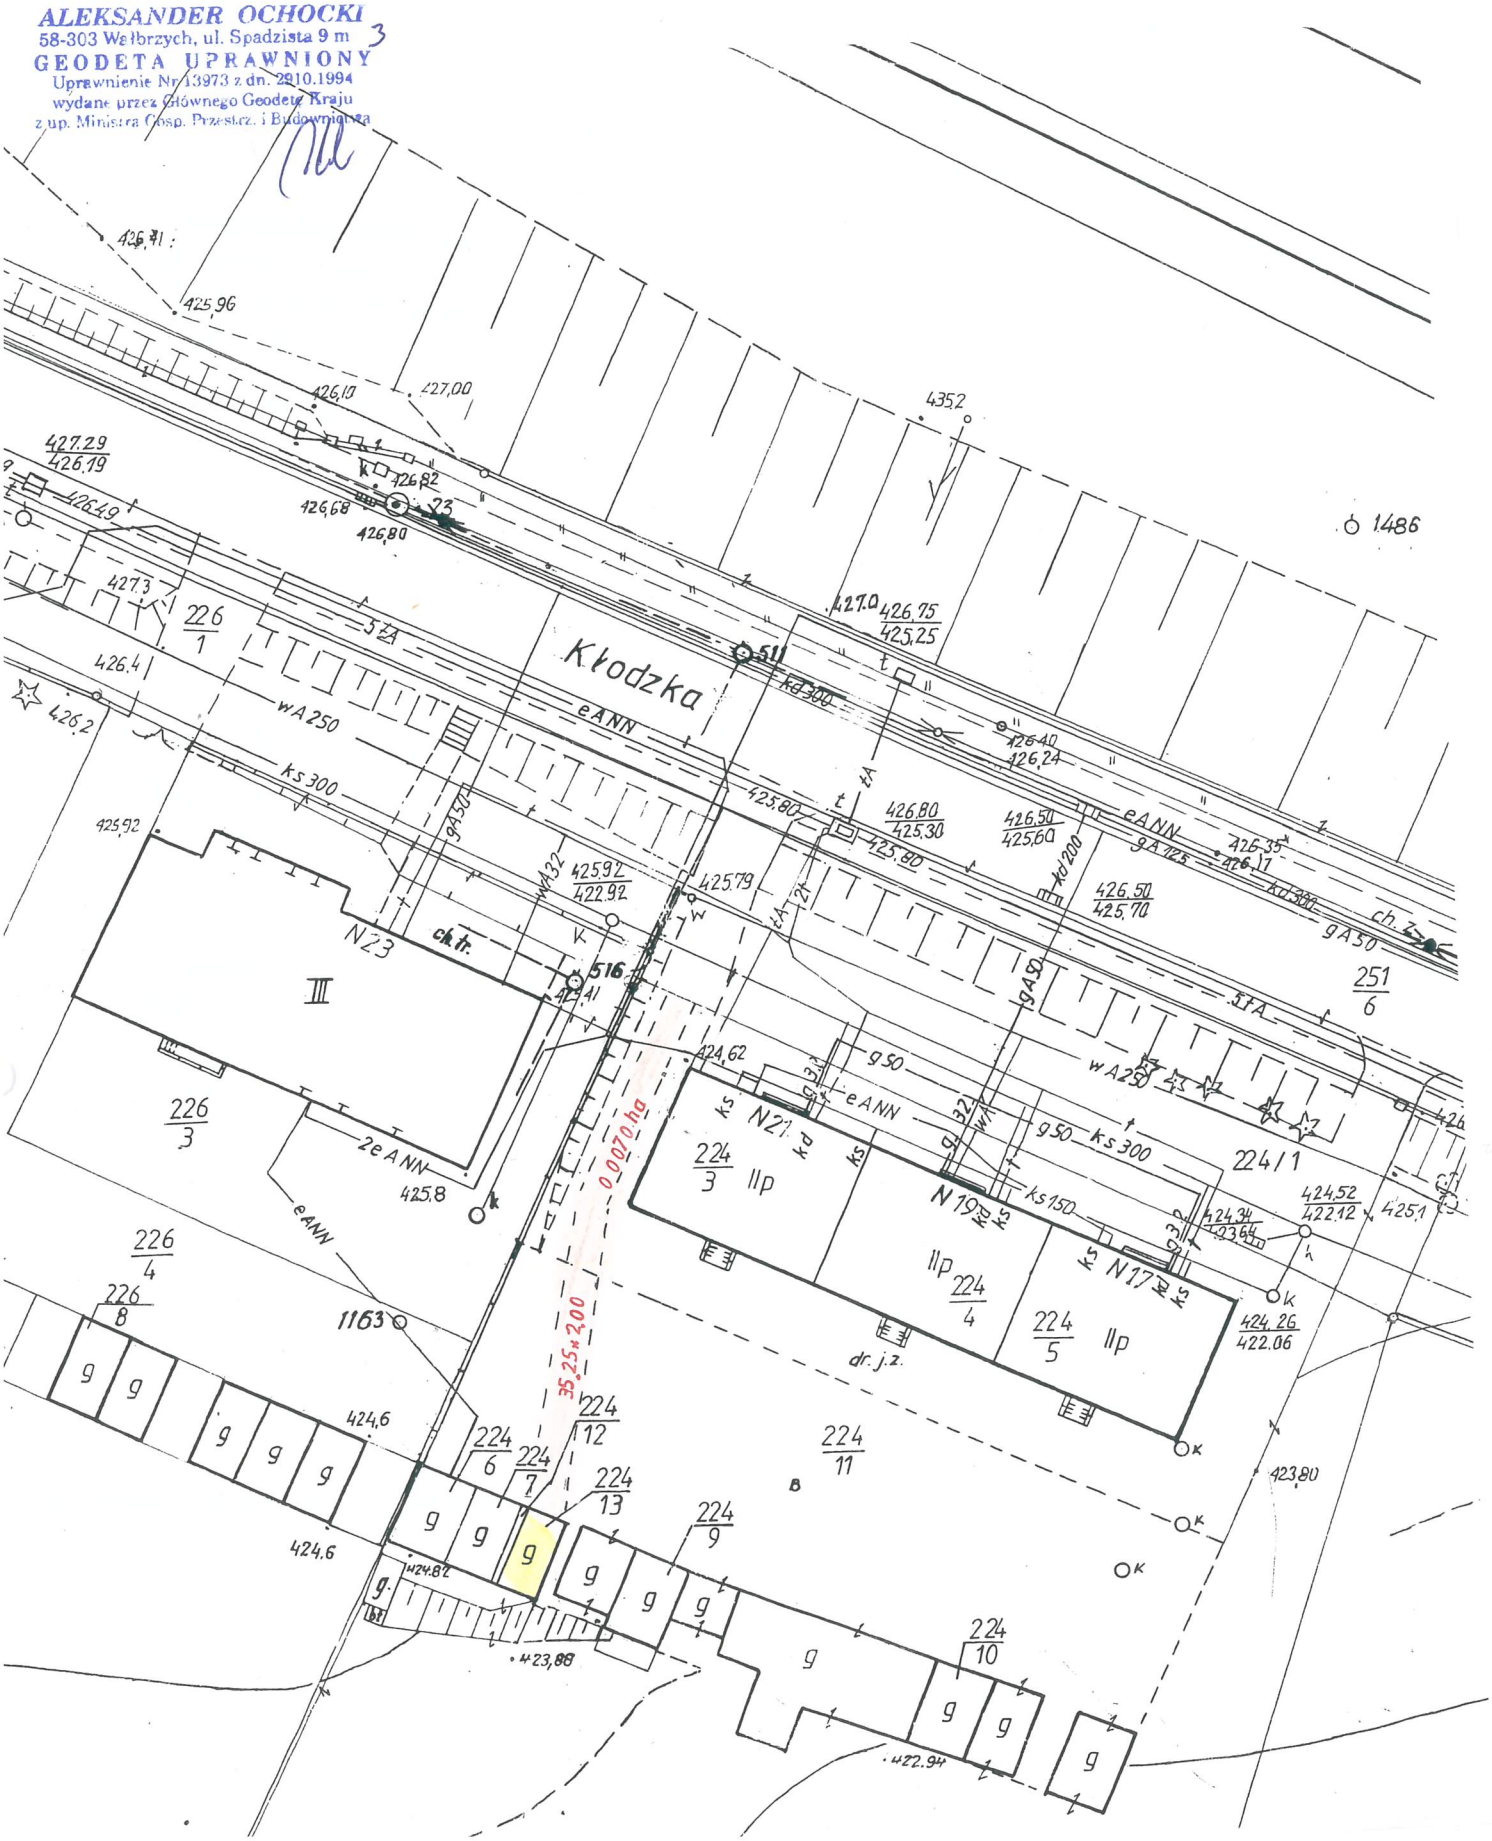
ALEKSANDER OCHOCKI
58-303 Wałbrzych, ul. Spadzista 9 m 3
GEODETA UPRAWNIONY
Uprawnienie Nr 13973 z dn. 29.10.1994
wydane przez Głównego Geodetę Kraju
z up. Ministra Gosp. Przestrz. i Budownictwa