Zgłoszenie: SGN.6640.708.2014

Województwo: dolnośląskie
Powiat: wałbrzyski
Jednostka ewidencyjna: Jedlina-Zdrój 022102_1
Obręb: Jedlina-Zdrój 0004

KOPIA MAPY ZASADNICZEJ

SKALA 1:500

Układ wsp. płaskich:2000 strefa 5 (15°), układ odn.:Kronsztadt 86

Mapa sużebności przechodu i przejazdu

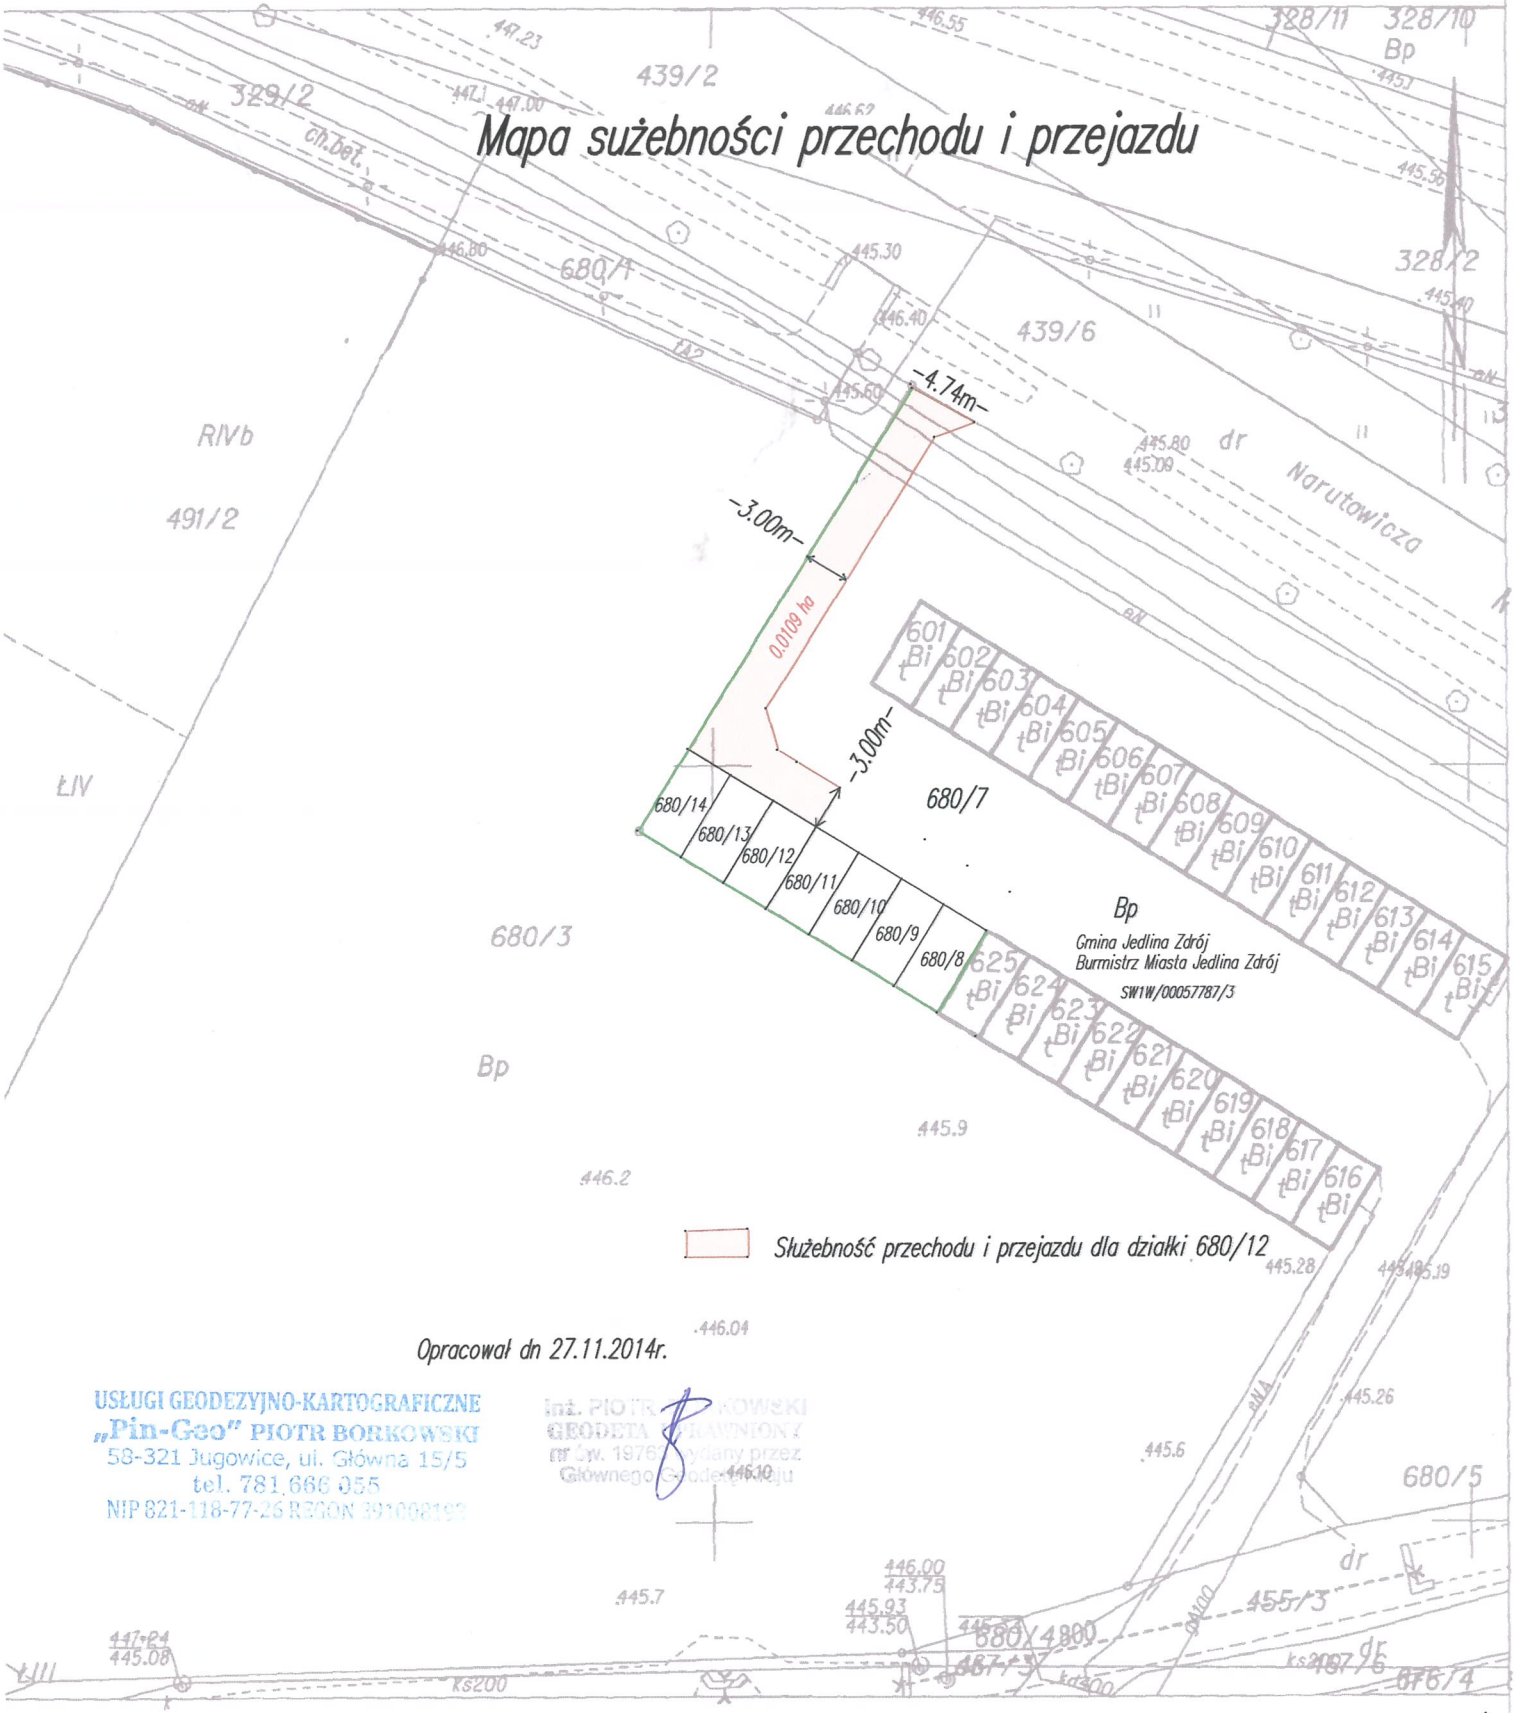

Opracował dn 27.11.2014r.

USŁUGI GEODEZYJNO-KARTOGRAFICZNE
„Pin-Geo" PIOTR BORKOWSKI
58-321 Jugowice, ul. Główna 15/5
tel. 781 666 055
NIP 821-118-77-26 REGON 891068199

inż. PIOTR BORKOWSKI
GEODETA UPRAWNIONY
nr ew. 1976 wydany przez
Głównego Geodetę Kraju