


# Wyrys z mapy ewidencyjnej

Skala 1:1000

Stan na dzień 01.07.2011r.

województwo : dolnośląskie  
jedn. ewidencyjna: JEDLINA-ZDRÓJ  
obręb: JEDLINA-ZDRÓJ NR 4  
Numer działki: 678/10

Numer sprawy: IG.6621.6201.2011

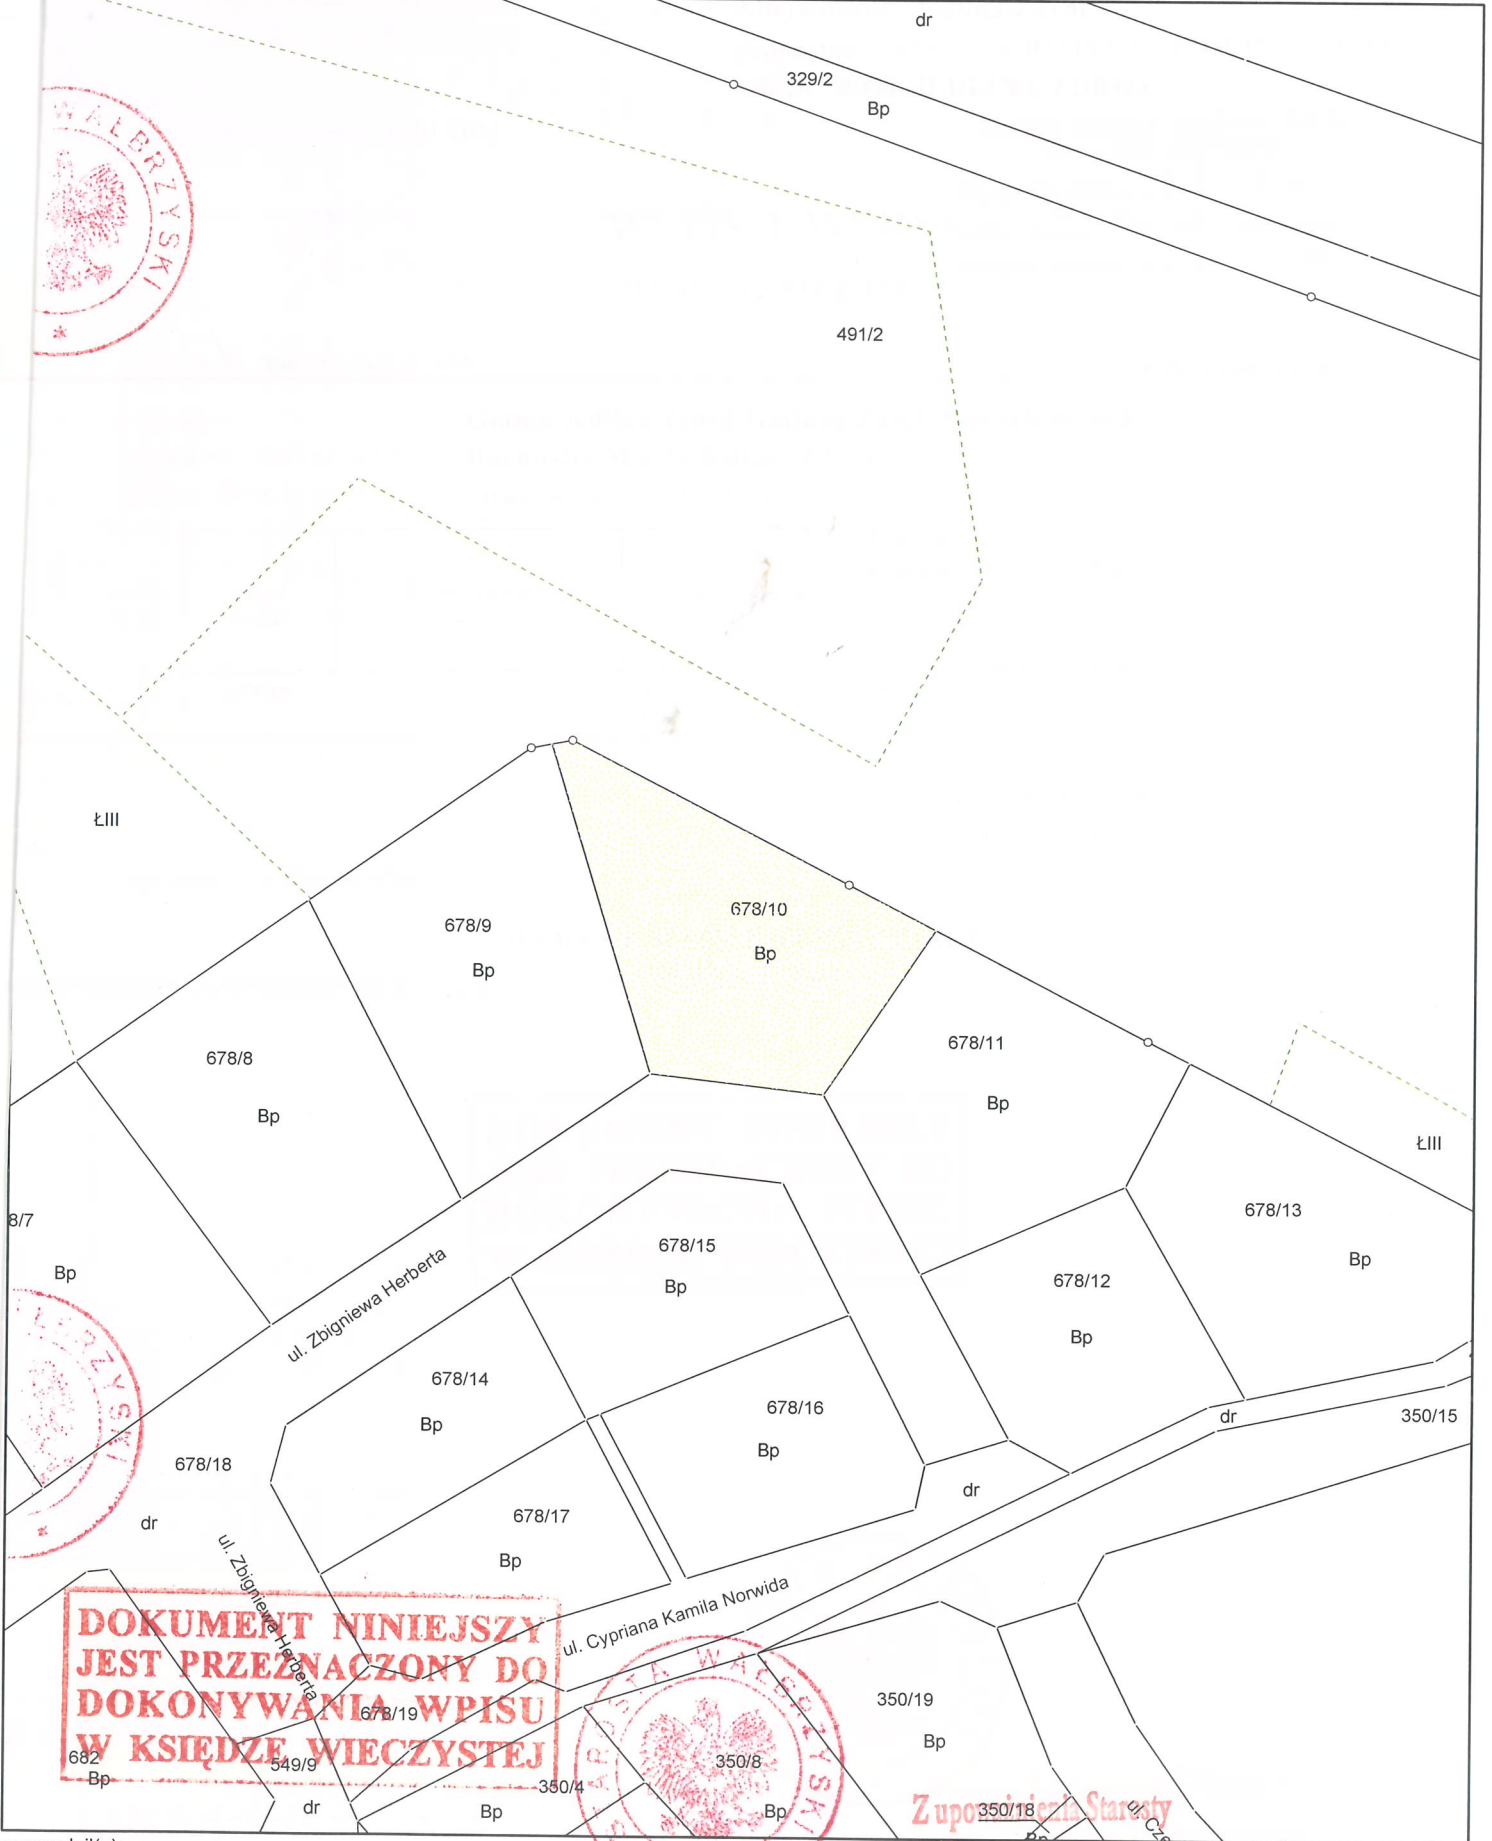

**DOKUMENT NINIEJSZY  
JEST PRZEZNACZONY DO  
DOKONYWANIA WPISU  
W KSIĘDZE WIECZYSTEJ**

sporządził(a):

Podinspektor ds.  
aktualizacji zasobu  
*Monika Pakula*  
Monika Pakula

Zuproszony Starosta  
Zastępca Naczelnika  
Wydziału Geodezji i Kartografii  
*Ryszard Kmita*  
Ryszard Kmita